


# Deur met paneel, met contra inclusief dichting

(minimum dikte 43mm)

Stomp

Opdek

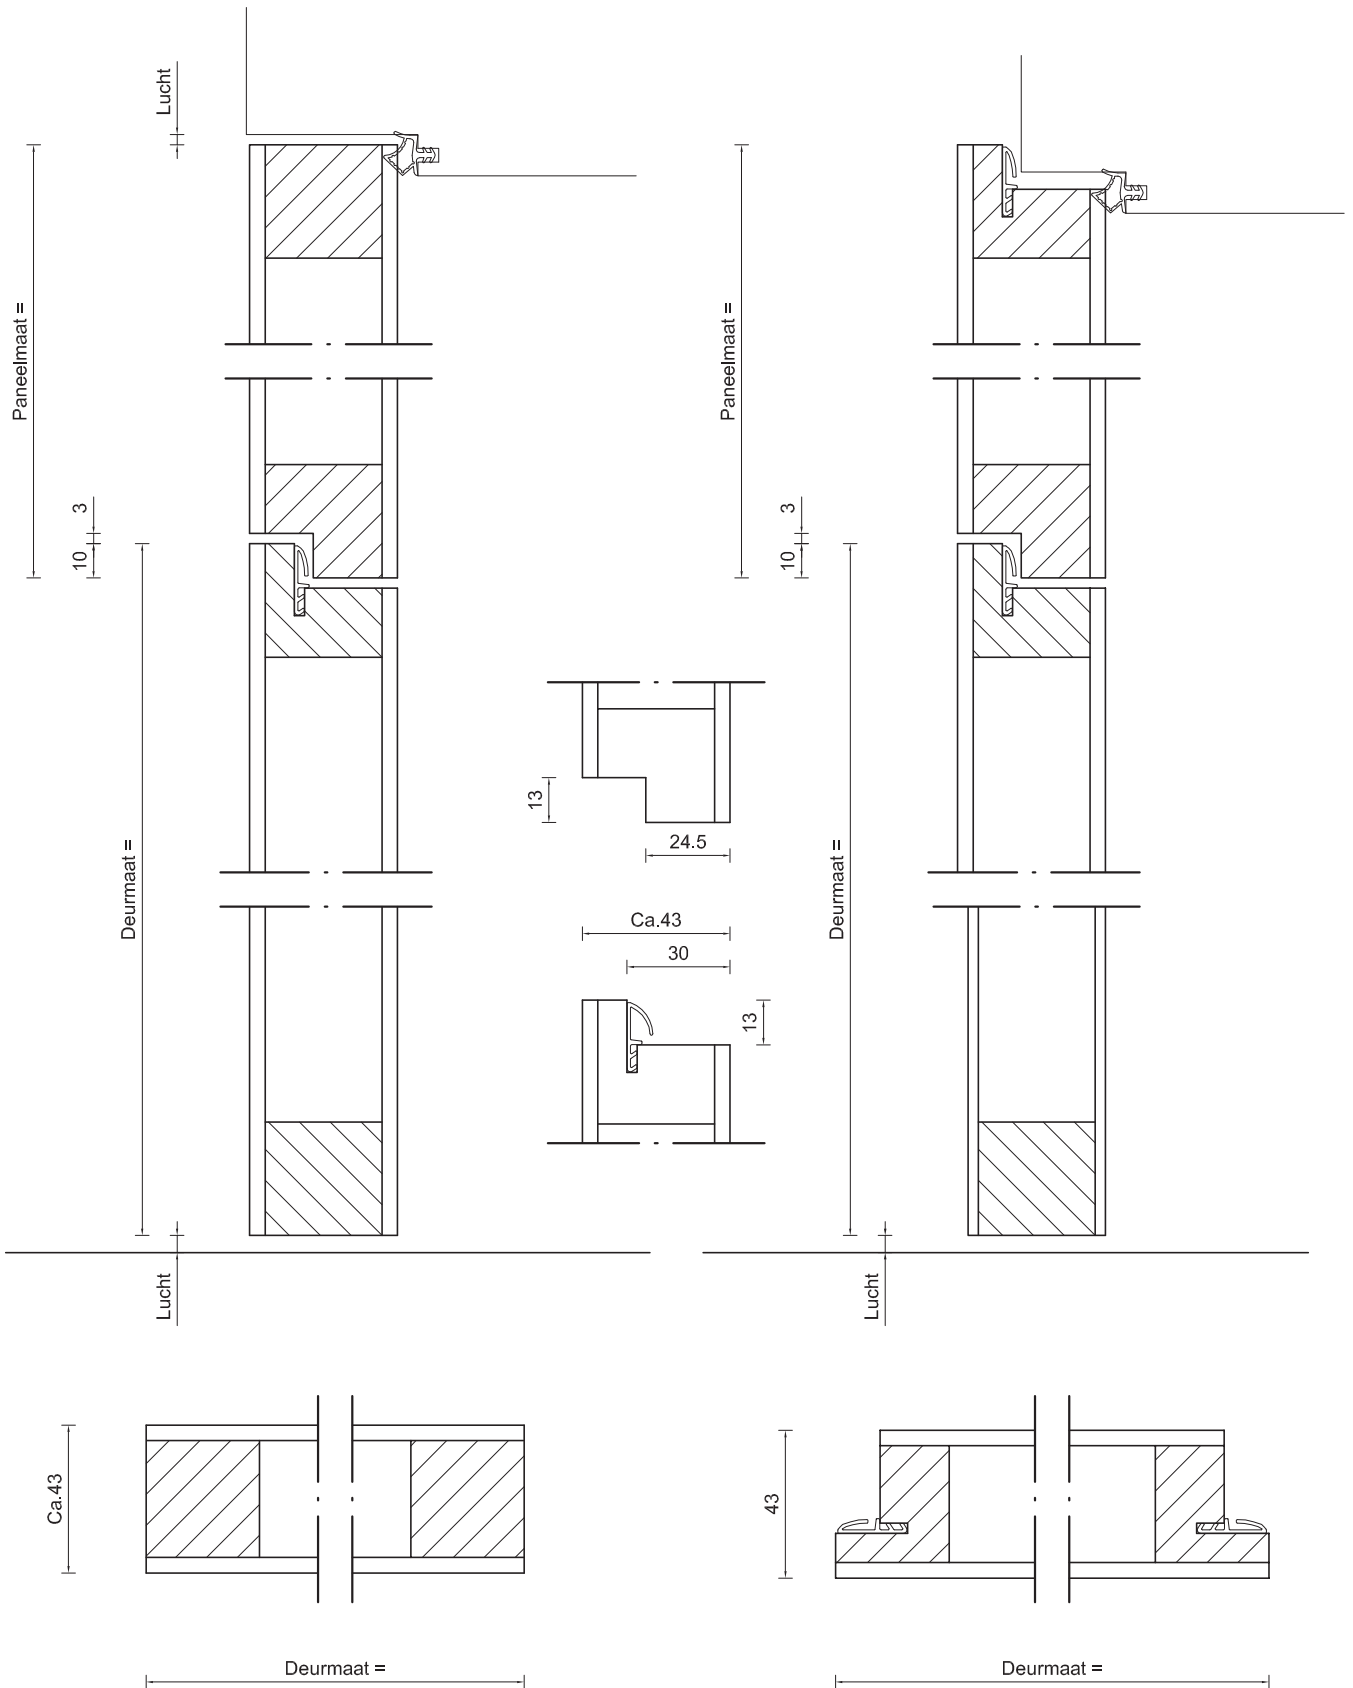

Naam: <b>Deur Paneel</b>					Bestand:
					kc / cm: REINÆRDT Deuren bv
Datum	Tekenaar	maten in mm	Versie	Formaat	<b>Met dichting</b>
01-03-12	ms	Schaal 1 :	1	A4	